

HÅLLSTUGAN

Tegelhuset plan 10 (bv)



Lokal

LOKAL 17-1002

LOA: ca 123 kvm

Lokalen ligger på bottenvåning med tillgång till RWC.

Denna planlösning visar ett förslagsutförande.
Slutgiltig planlösning överenskommes i samråd med
tillkommande hyresgäst.

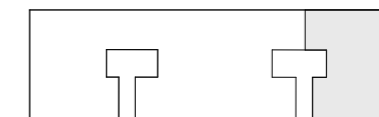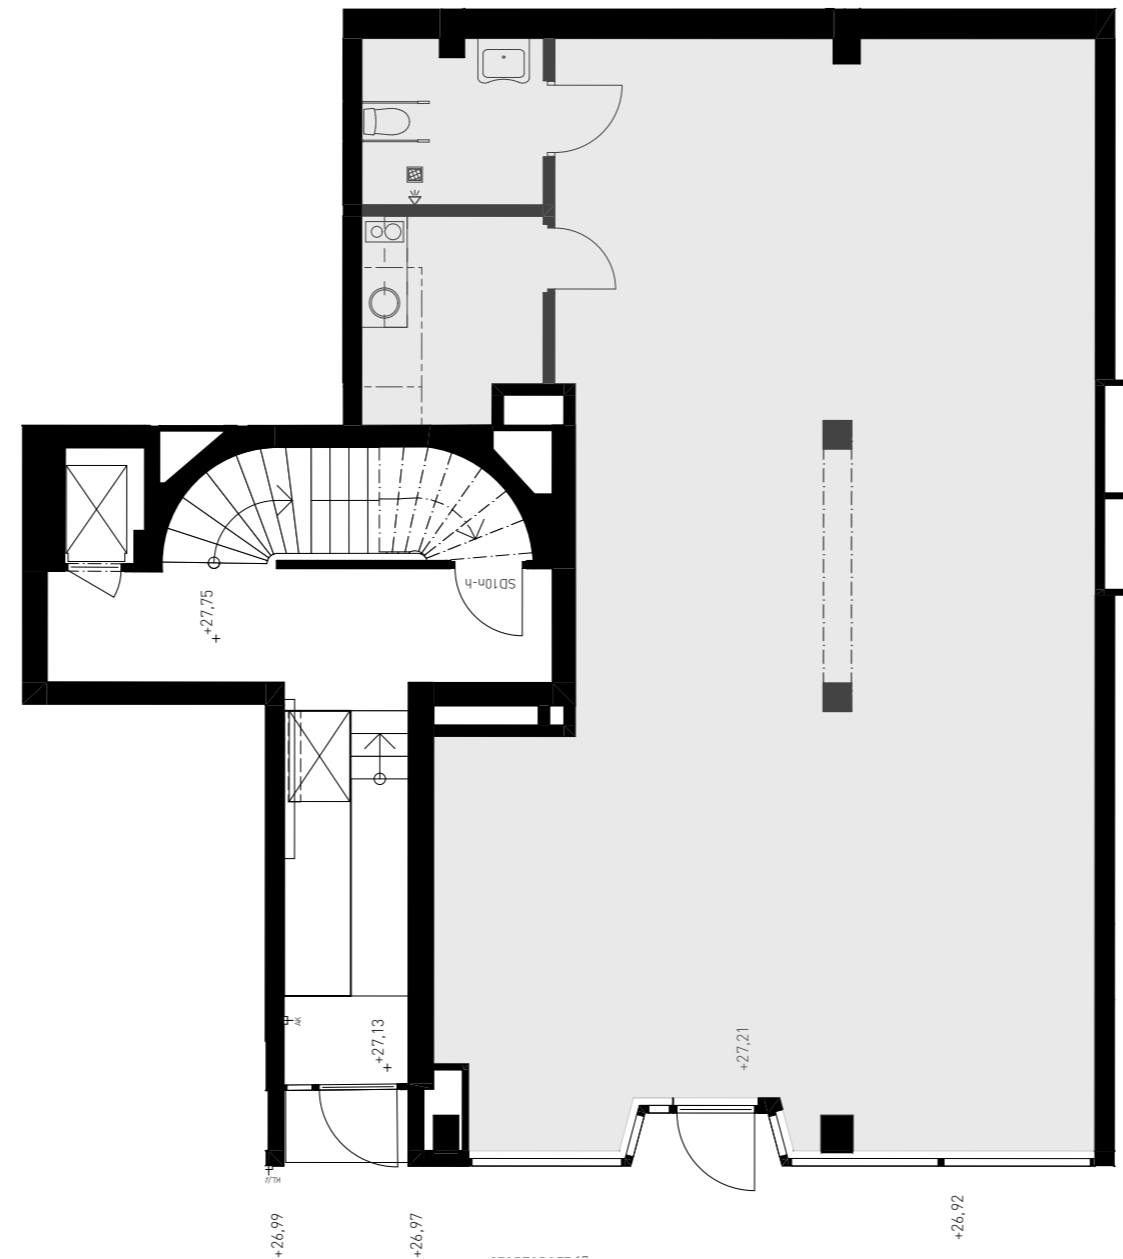

LOKAL

SKALA 1:100 (A3)

