

HÅLLSTUGAN

Hörnhuset plan 12 (+2 tr)


Hyresgästkiss

LOKAL 19B-1201

LOA: ca 325 kvm
TOTALT ANTAL: ca 25 platser

Lokalen ligger på våning +2 tr med tillgång till hiss och RWC.

Denna planlösning visar ett förslagsutförande. Slutgiltig planlösning överenskommes i samråd med tillkommande hyresgäst.

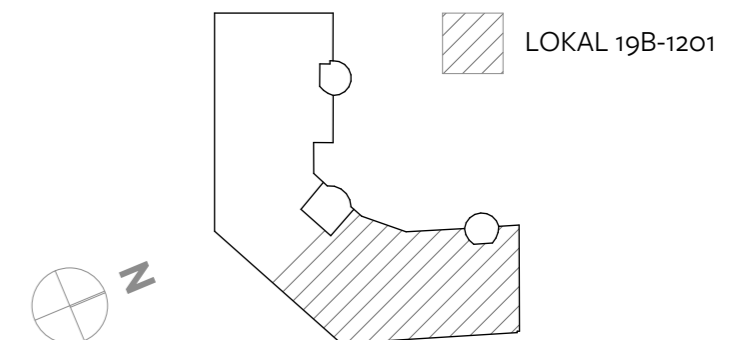

SKALA 1:200 (A3)

