

HÅLLSTUGAN

Hörnhuset plan 10 (bv)


Lokal

LOKAL 8-1001

LOA: ca 162 kvm
varav i nyproduktion ca 35 kvm

Lokalen ligger på bottenvåning med tillgång till RWC.

Denna planlösning visar ett förslagsutförande.
Slutgiltig planlösning överenskommes i samråd med
tillkommande hyresgäst.

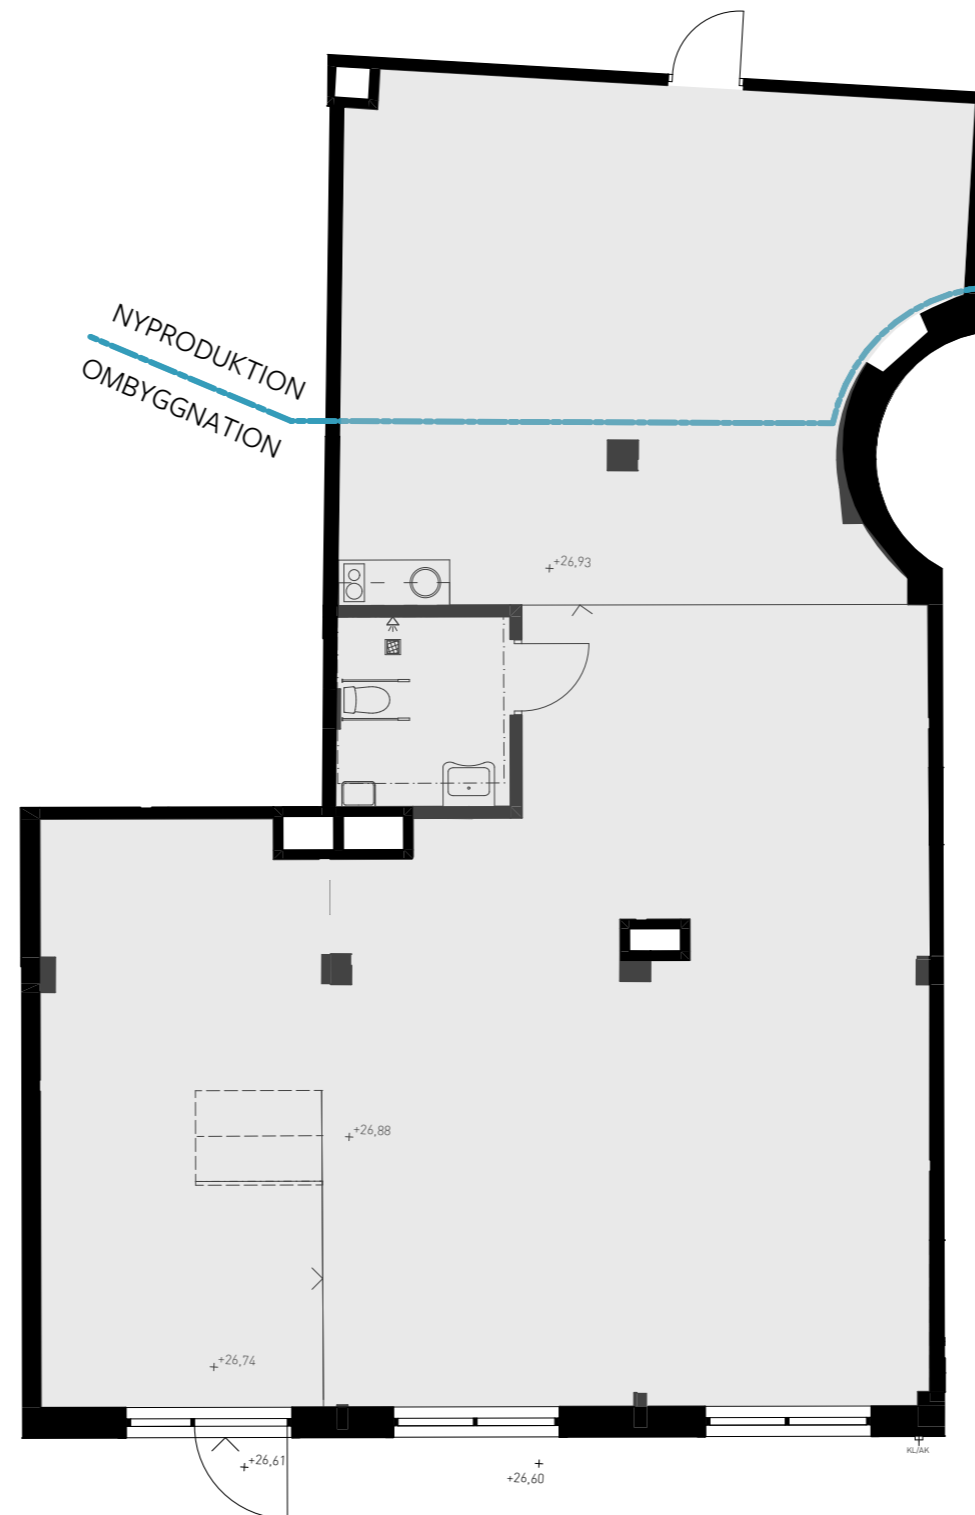

SKALA 1:100 (A3)

