

HÅLLSTUGAN

Hörnhuset plan 10 (bv)



Lokal

LOKAL 8-1002

LOA: ca 21 kvm

Lokalen ligger på bottenvåning.

Denna planlösning visar ett förslagsutförande.
Slutgiltig planlösning överenskommes i samråd med
tillkommande hyresgäst.

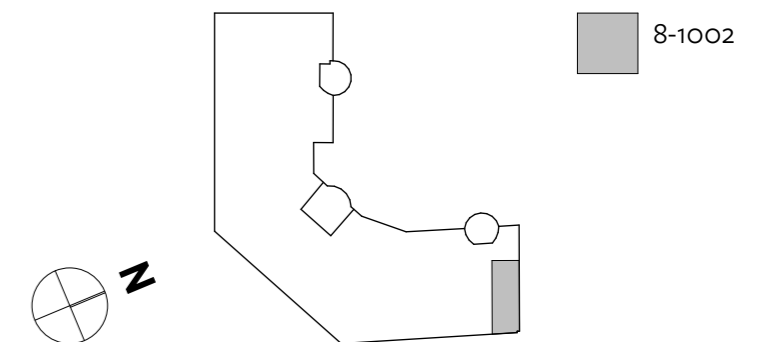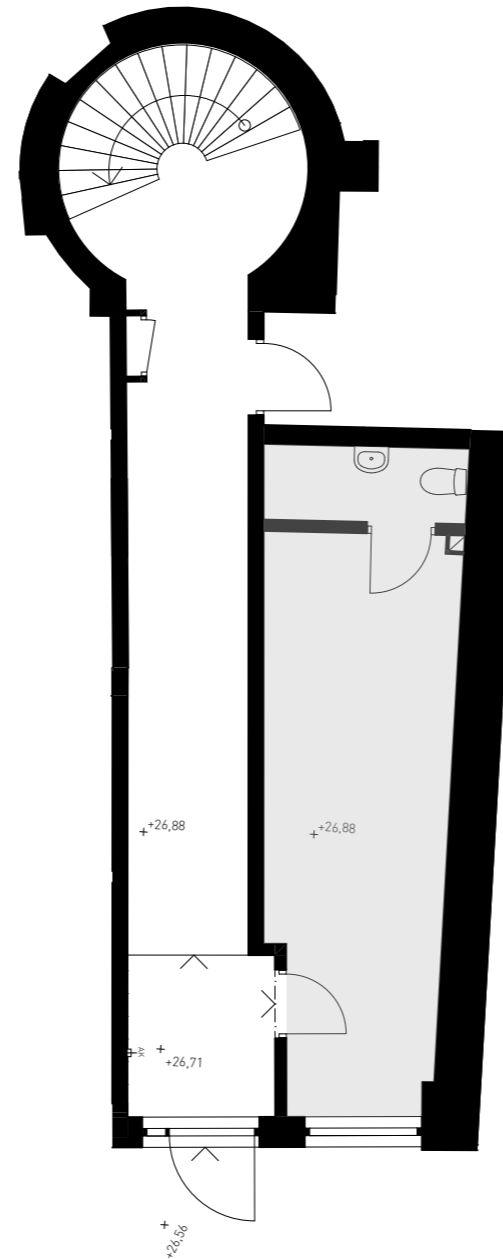

SKALA 1:100 (A3)

