

HÅLLSTUGAN

Tegelhuset plan 11 (+1 tr)


Hyresgästskiss, förslagsalternativ 1

LOKAL 17-1101

LOA: ca 139 kvm
TOTALT ANTAL: ca 5 platser

Lokalen ligger på våning +1 tr med tillgång till hiss och RWC.

Denna planlösning visar ett förslagsutförande. Slutgiltig planlösning överenskommes i samråd med tillkommande hyresgäst.

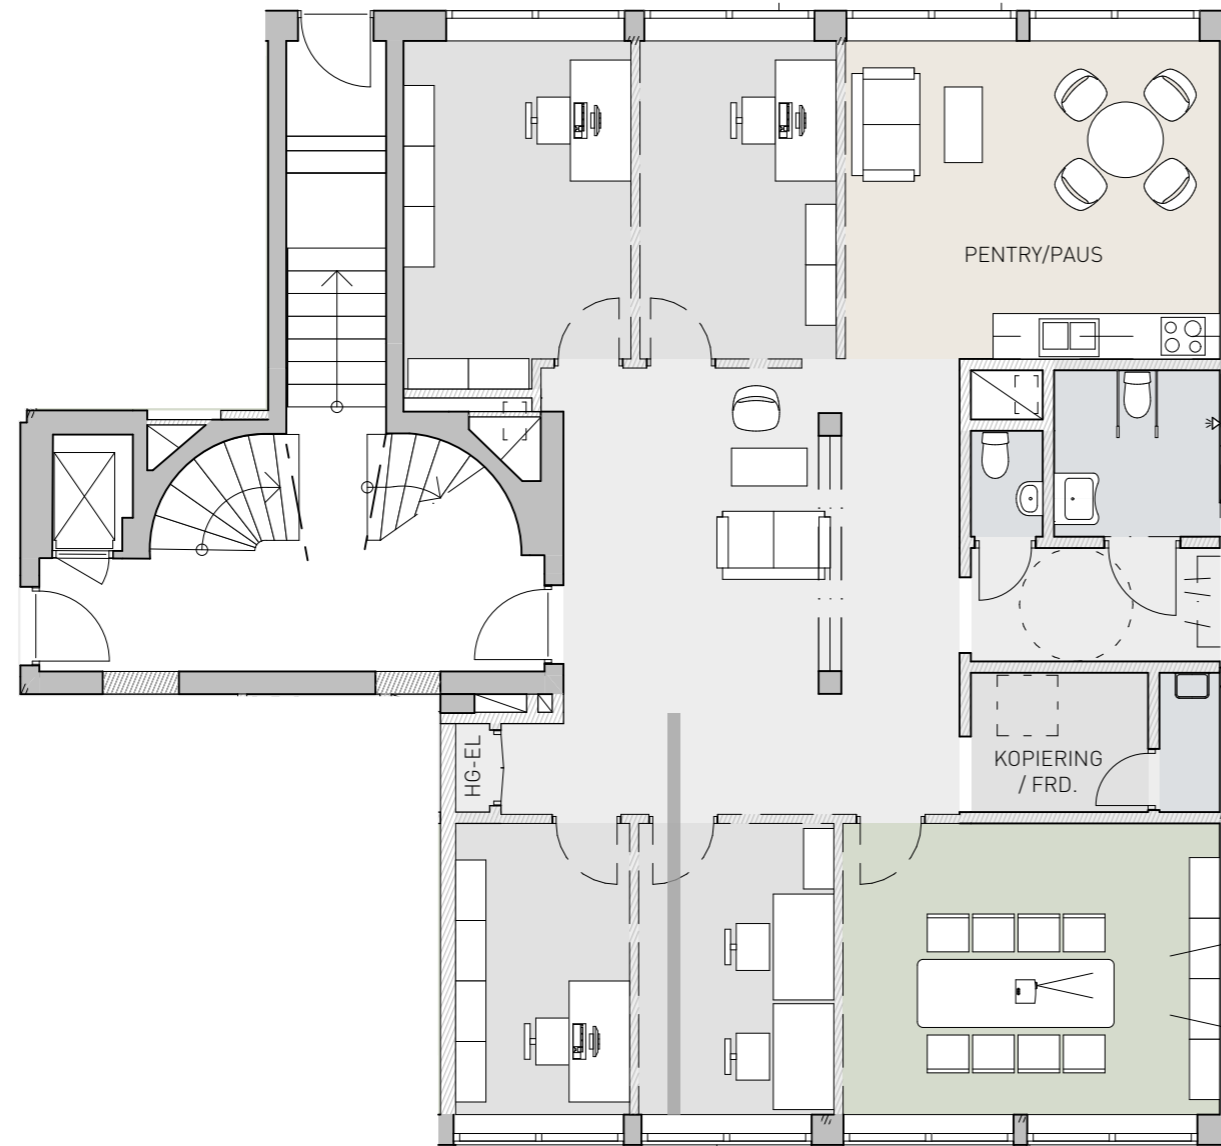

LOKAL 17-1101

SKALA 1:100 (A3)

