


Produktnummer: 131-033-02-1304

Hållstugan 30, Stortorget 17

Lägenhetsnummer: 17-1304


3 rum och kök, ca 112 kvm

Våning 3 trappor

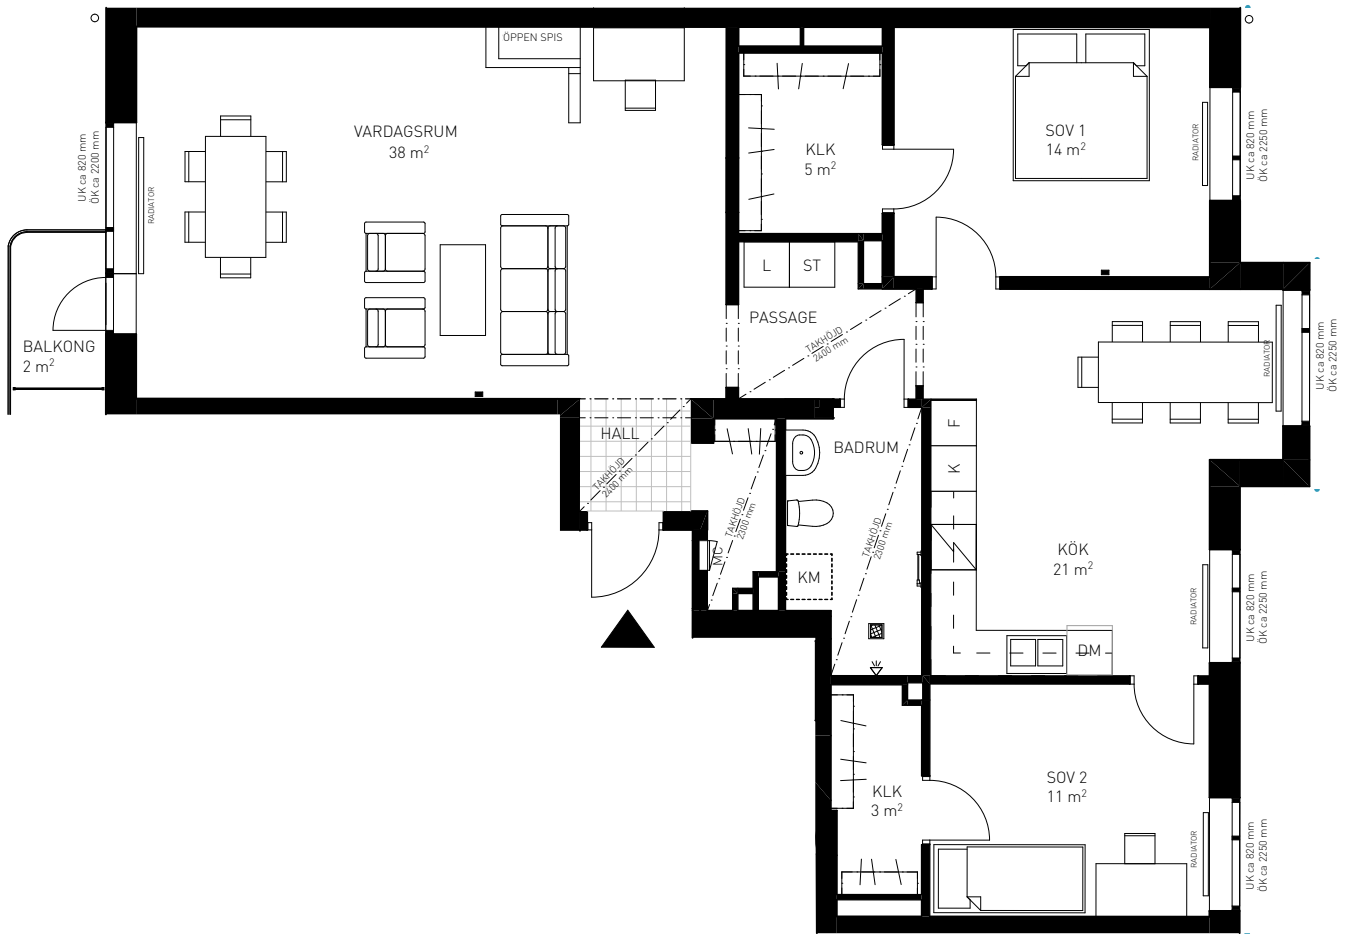

Takhöjd: 2600 mm, om inte annat anges

SKALA 1:100

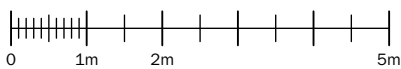

2022-06-20

Teckenförklaring			
DM	Diskmaskin	L	Linneskåp
	Spis + Ugn	H	Högskap
K/F	Kyl/frys	ST	Städskap
K	Kyl	KLK	Klädkammare
F	Frys	G	Garderob
ÖK	Överkant fönster	TM	Tvättmaskin
UK	Underkant fönster	KM	Kombimaskin
	Mediacentral		Handdukstork
	Datauttag		Kapphylla

Avvikelser kan förekomma, ytangivelser är preliminära.
Rätt till ändringar förbehålles
Lägenheten uthyres omöblerad, streckad utrustning är tillval

