


# HÅLLSTUGAN


STORTORGET 19B - 1101

Plan 11, +1 tr

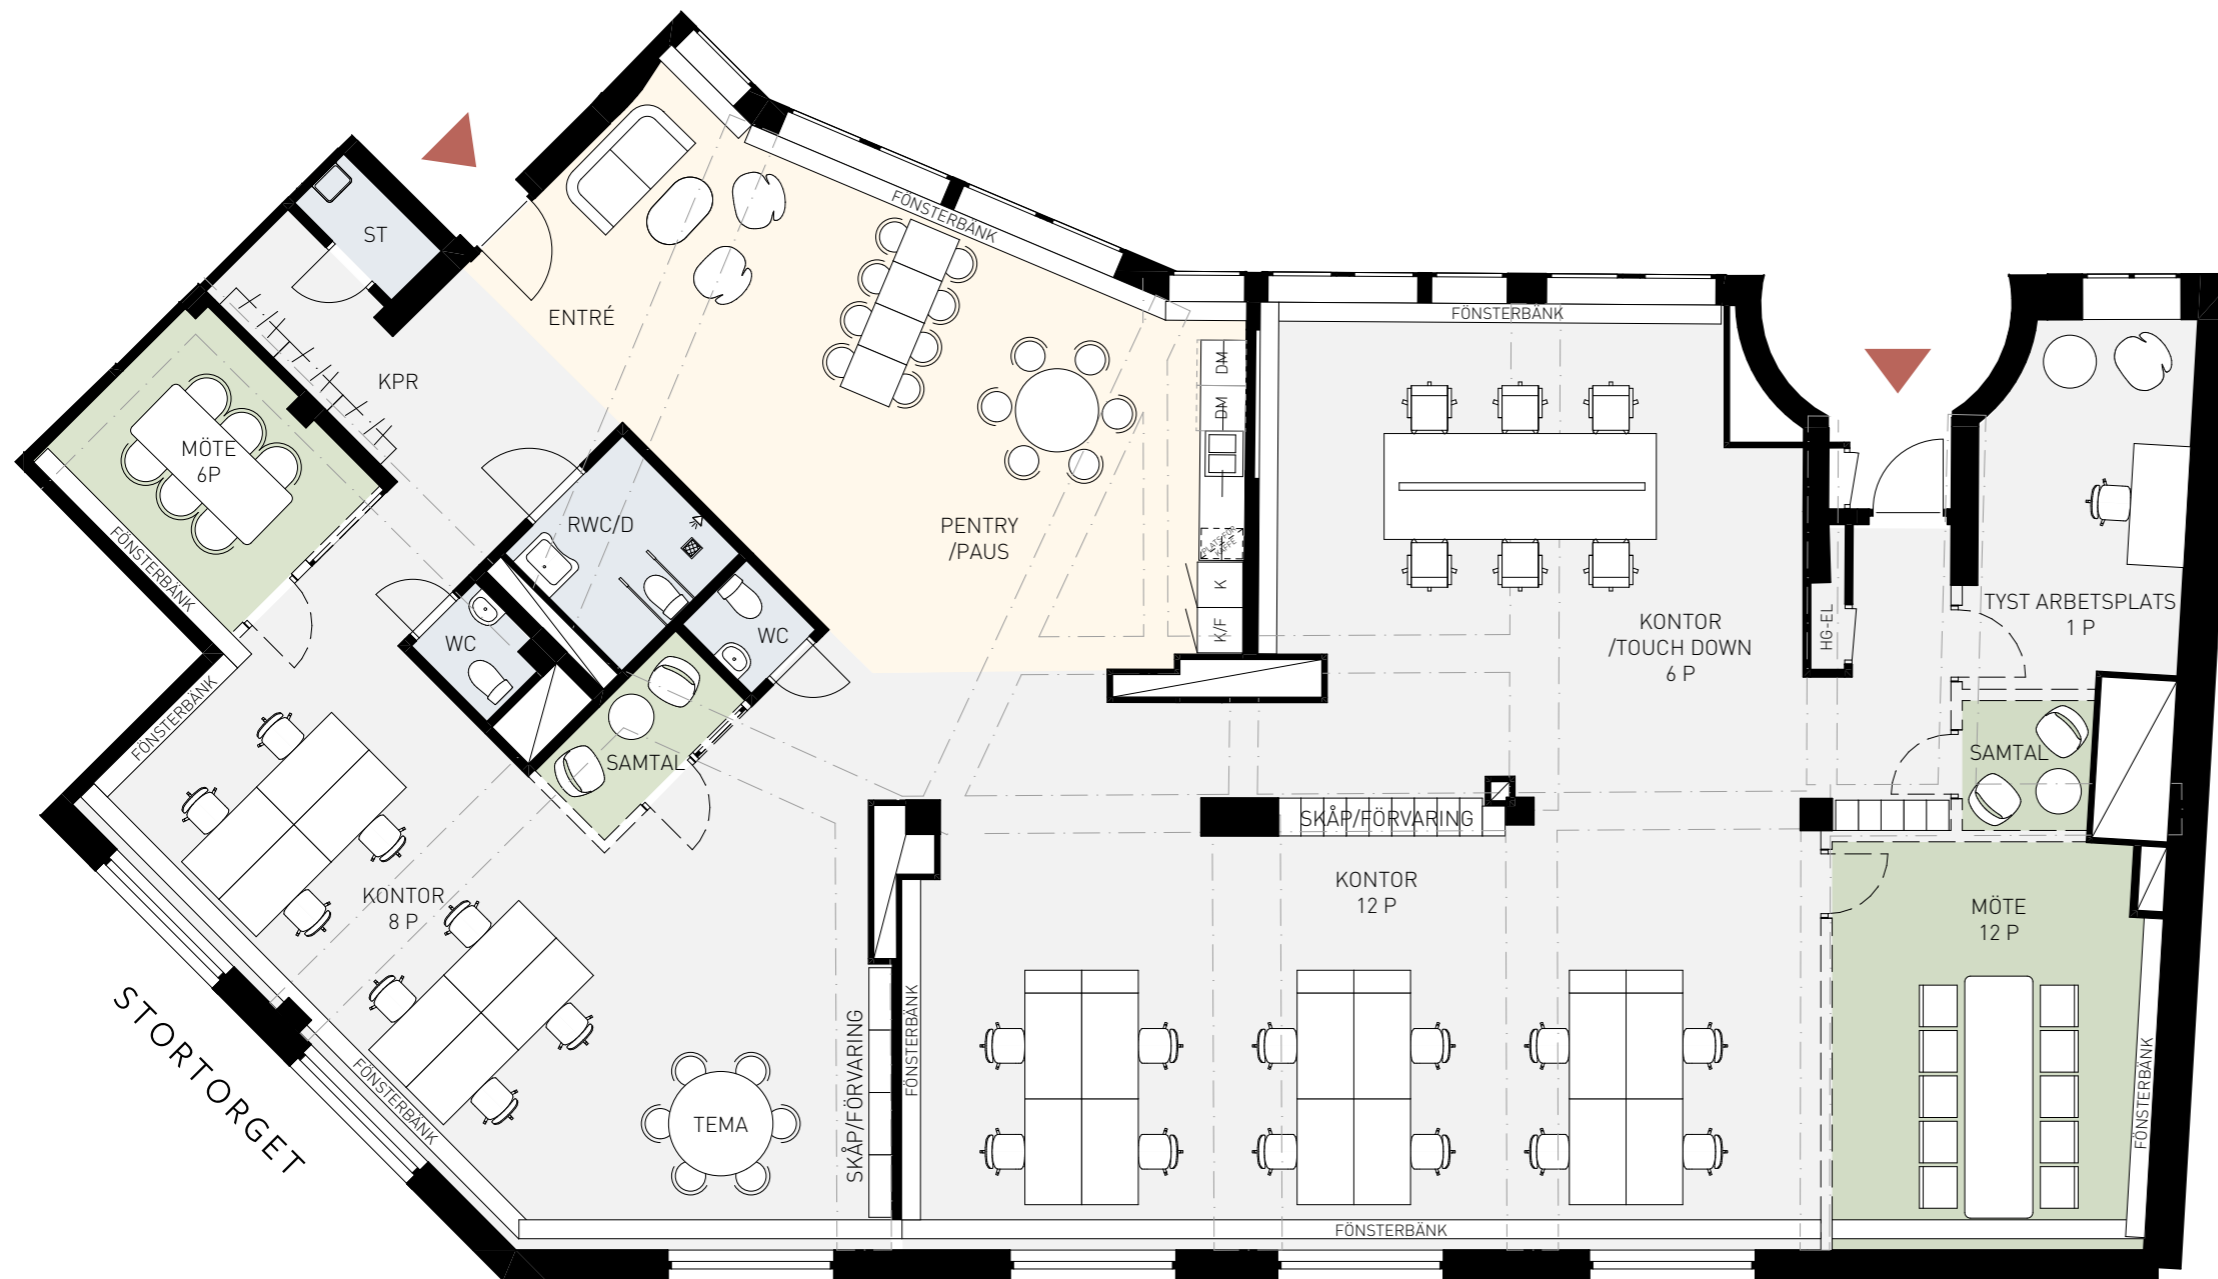

TRÄDGÅRDSGATAN

Denna planlösning (streckade väggar) visar ett förslagsutförande. Slutgiltig planlösning överenskommes i samråd med tillkommande hyresgäst.

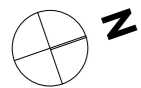

SKALA 1:100 (A3)




LOKAL 19B-1101

LOA: ca 327 kvm  
TOTALT ANTAL: ca 27 platser

Lokalen ligger på våning +1 tr med tillgång till hiss och RWC.

Installationer kan komma att inkräkta på angiven rumshöjd.

Mått i millimeter om inte annat anges.  
Avvikelser kan förekomma, ytangivelser är preliminära. Rätt till ändringar förbehålles.

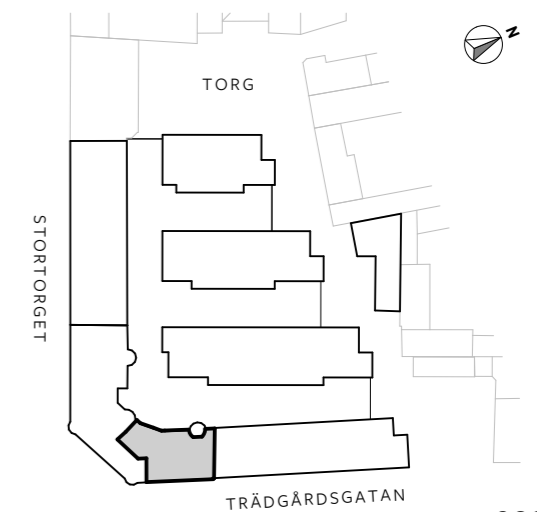

2022-07-05

**öBo**  
Lokaler

**Brunnberg & forshed**