


# HÅLLSTUGAN

STORTORGET 19B - 1002

Plan 10 - Bottenvåning

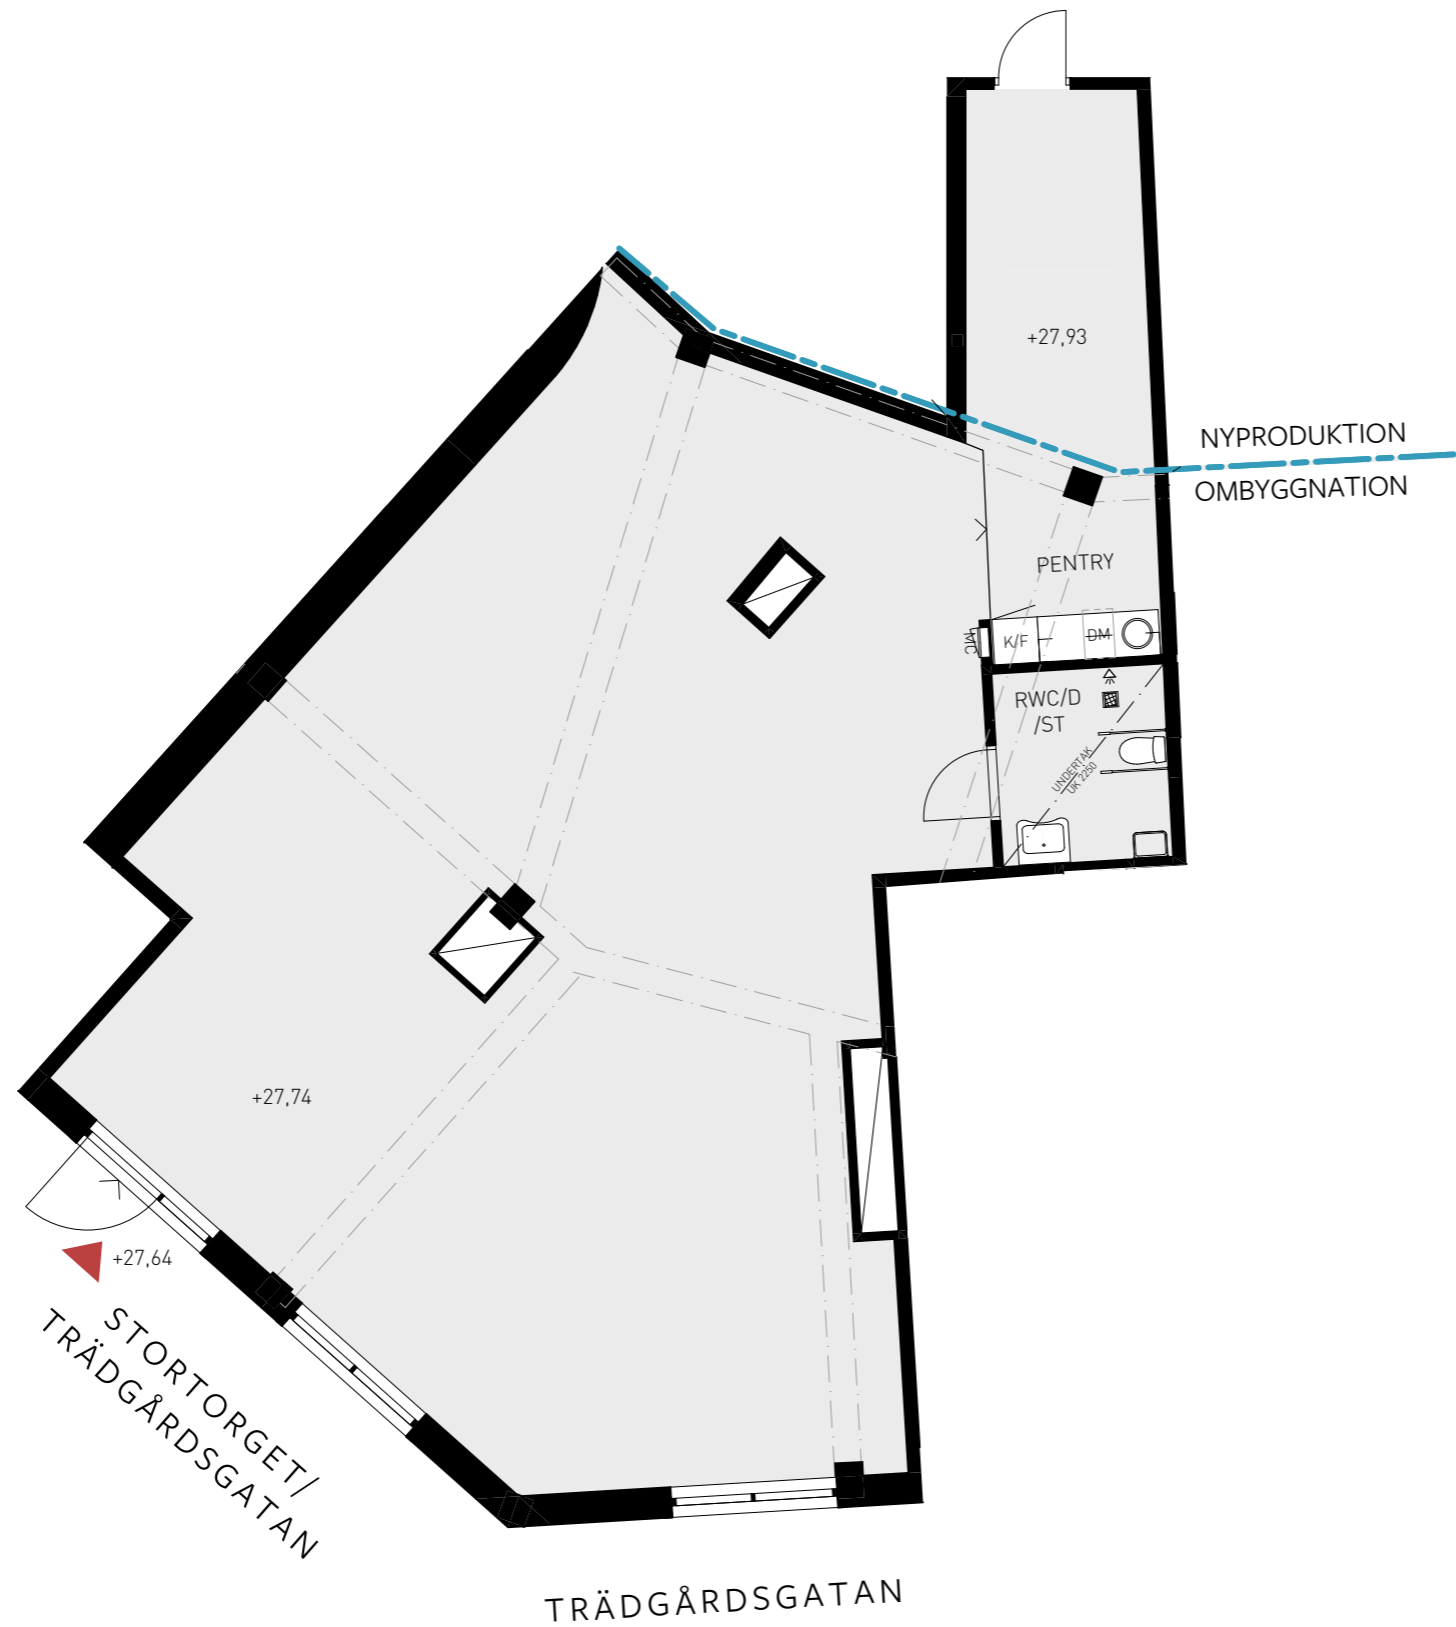

LOKAL 19B-1002

LOA: ca 150 kvm  
varav i nyproduktion ca 12 kvm


Lokalen ligger på bottenvåning med tillgång till RWC.

Denna planlösning visar ett förslagsutförande.  
Slutgiltig planlösning överenskommes i samråd med  
tillkommande hyresgäst.

Installationer kan komma att inkräkta på angiven  
rumshöjd.

| Teckenförklaring |                    |
|------------------|--------------------|
|                  | Kylskåp under bänk |
|                  | Kyl/frys           |
|                  | Mediacentral       |
|                  | Städ               |

Mått i millimeter om inte annat anges  
Avvikelser kan förekomma, ytangivelser är preliminära  
Rätt till ändringar förbehålles

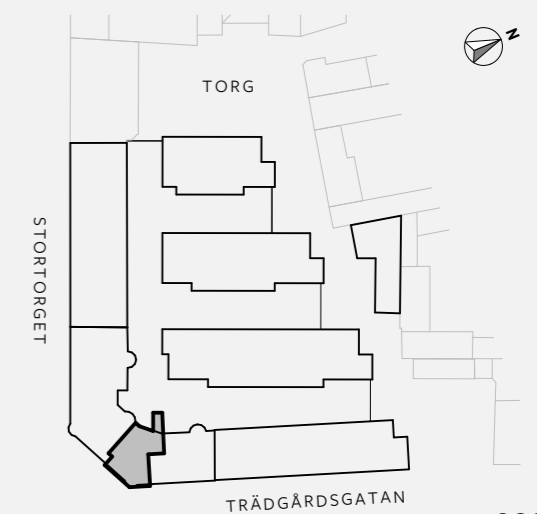


2022-07-05



SKALA 1:100 (A3)



SKALA 1:100 (A3)

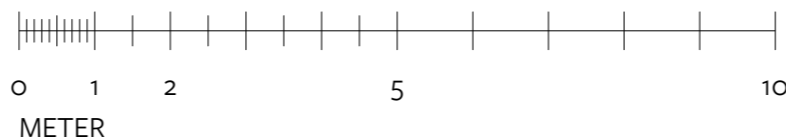

**öBo**  
Lokaler

**Brunnberg &  
forshed**