


Produktnummer: 131-034-01-1201

Hållstugan 30, Stortorget 19A

Lägenhetsnummer: 19A-1202


3 rum och kök, ca 99 kvm

Våning 2 trappor

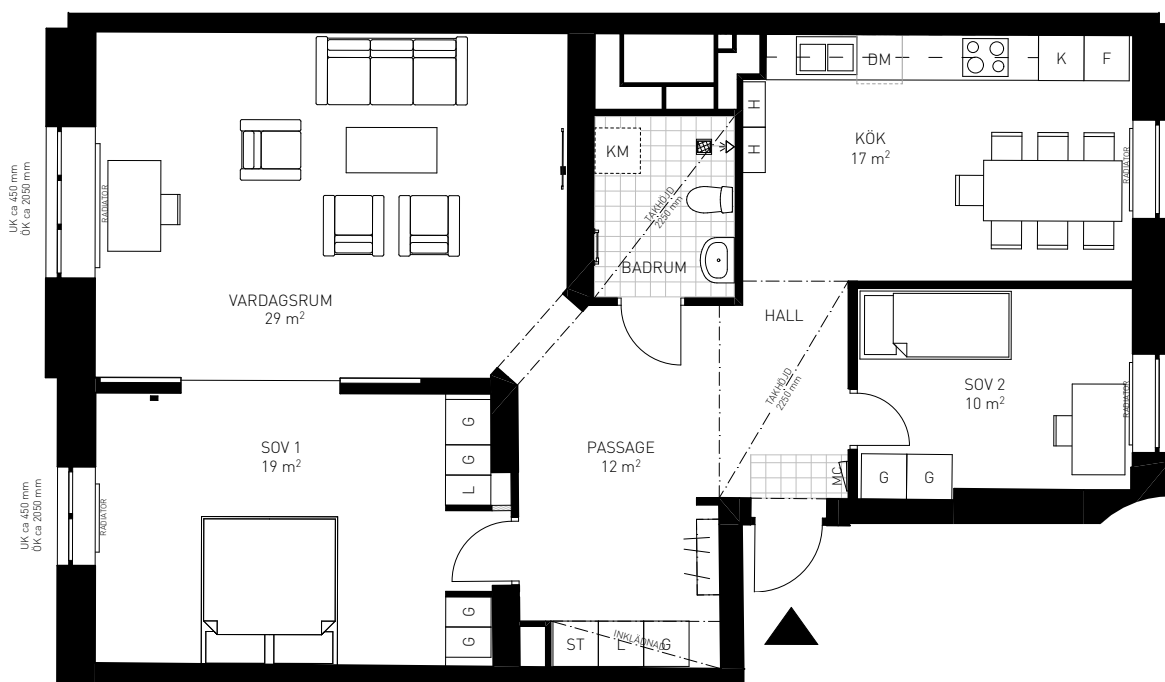

Takhöjd: ca 2500 m, om inte annat anges

SKALA 1:100

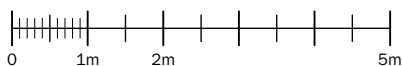

2022-12-21

Teckenförklaring

DM	Diskmaskin	L	Linneskåp
	Spis + Ugn	H	Högskap
K/F	Kyl/frys	ST	Städskap
K	Kyl	G	Garderob
F	Frys	S/Ö alt	Överskåp ovan
ÖK	Överkant fönster	G/Ö	ST alt. G
UK	Underkant fönster	KLK	Klädskåp
	Mediacentral	KM	Kombimaskin
	Datauttag		Handdukstork
			Kapphylla

Avvikelse kan förekomma, ytangivelser är preliminära.
Rätt till ändringar förbehålles
Lägenheten uthyres omöblerad, streckad utrustning är tillval

