


Produktnummer: 131-034-02-1303

Hållstugan 30, Stortorget 19B

Lägenhetsnummer: 19B-1303


4 rum och kök, ca 136 kvm

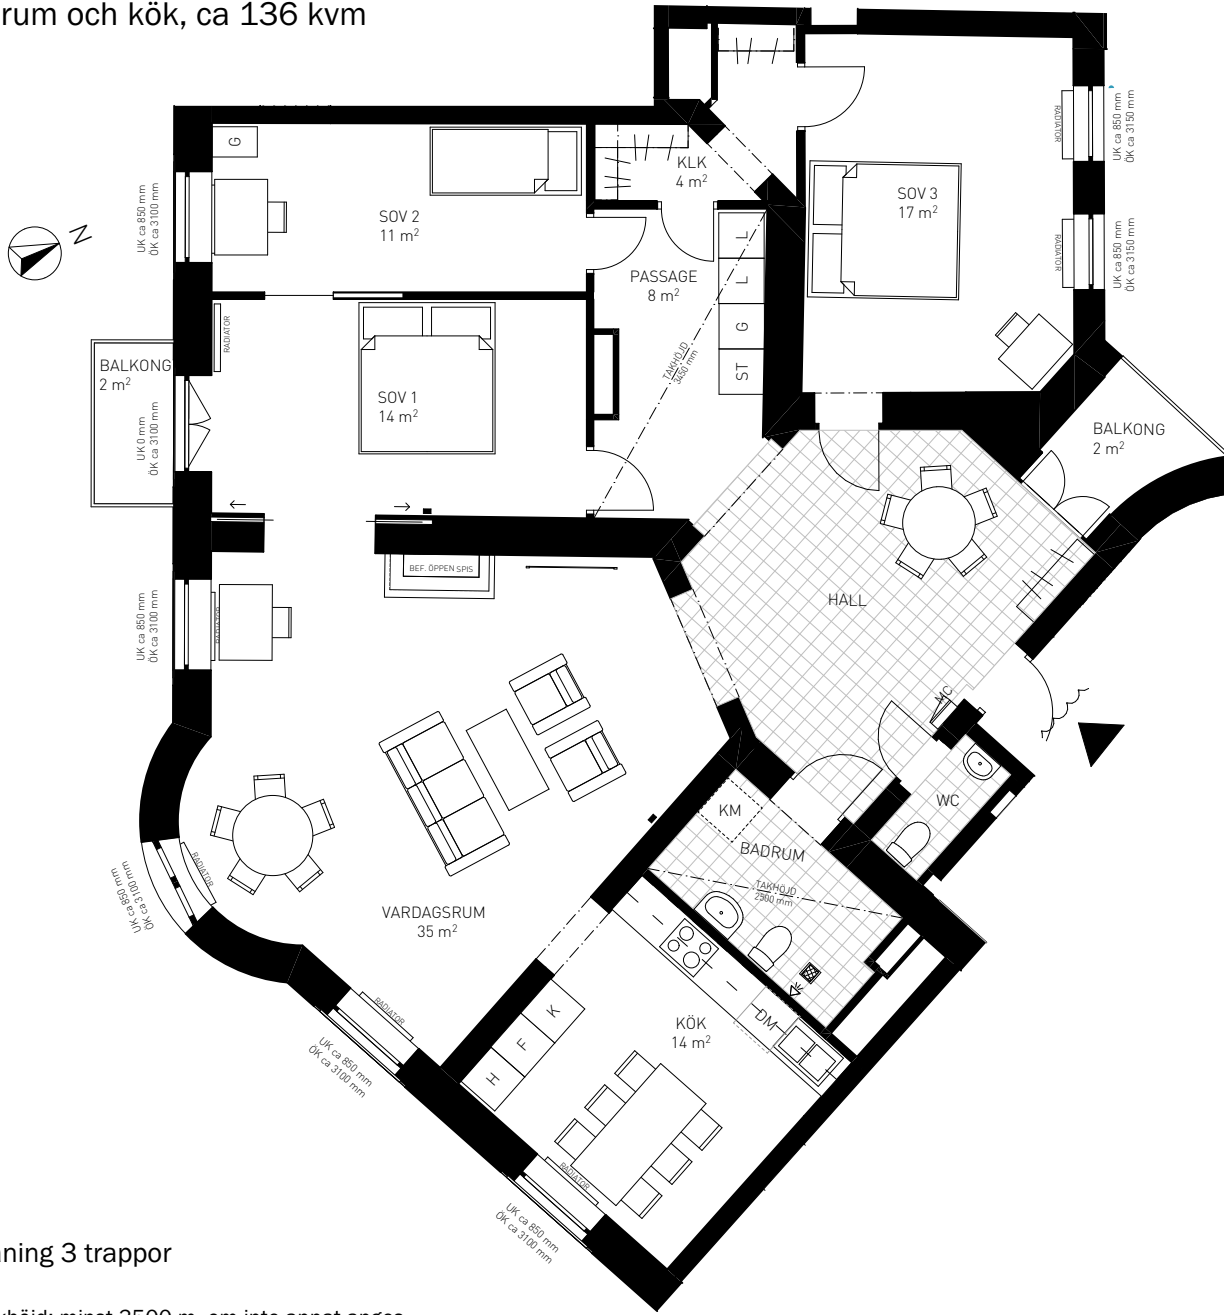

Våning 3 trappor

Takhöjd: minst 3500 m, om inte annat anges

SKALA 1:100

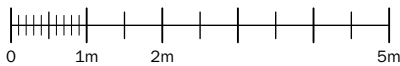

2022-12-21

Teckenförklaring			
DM	Diskmaskin	L	Linneskåp
	Spis + Ugn	H	Högskåp
K/F	Kyl/frys	ST	Städskåp
K	Kyl	G	Garderob
F	Frys	S/Ö alt	Överskåp ovan
ÖK	Överkant fönster	G/Ö	ST alt. G
UK	Underkant fönster	KLK	Klädkammare
	Mediacentral	KM	Kombimaskin
	Datauttag		Handduktork
			Kapphylla

Avvikelser kan förekomma, ytangivelser är preliminära.
Rätt till ändringar förbehålles
Lägenheten uthyres omöblerad, streckad utrustning är tillval

