


Produktnummer: 131-034-02-1202

Hållstugan 30, Stortorget 19B

Lägenhetsnummer: 19B-1202


4 rum och kök, ca 141 kvm

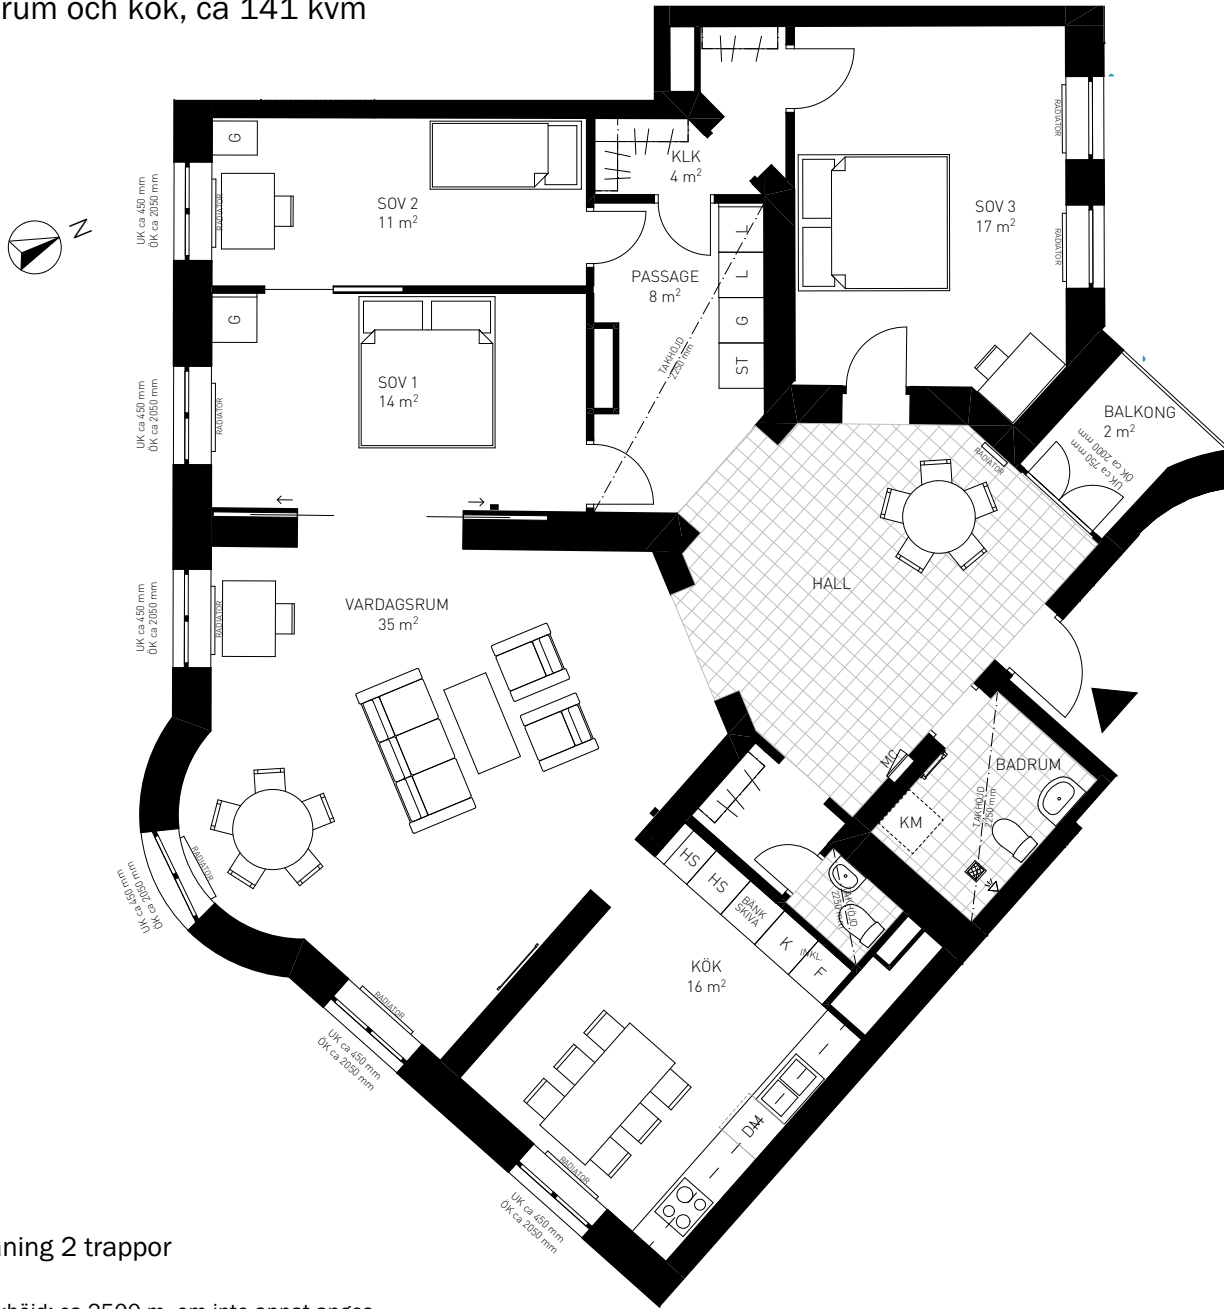

Våning 2 trappor

Takhöjd: ca 2500 m, om inte annat anges

SKALA 1:100

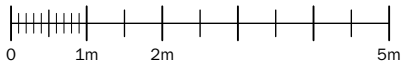

2022-12-21

**Teckenförklaring**

DM	Diskmaskin	L	Linneskåp
[Z]	Spis + Ugn	H	Högskap
K/F	Kyl/frys	ST	Städskap
K	Kyl	G	Garderob
F	Frys	S/Ö alt	Överskåp ovan
ÖK	Överkant fönster	G/Ö	ST alt. G
UK	Underkant fönster	KLK	Klädkammare
MC	Mediacentral	KM	Kombimaskin
[■]	Datauttag	[T]	Handduktork
		[H]	Kapphylla

Avvikelser kan förekomma, ytangivelser är preliminära.  
 Rätt till ändringar förbehålles  
 Lägenheten uthyres omöblerad, streckad utrustning är tillval

