


Produktnummer: 131-059-03-1102
 Hållstugan 30, TRÄDGÅRDSGRÄND 2C
 Lägenhetsnummer: 2C-1102
 1 rum och kök, ca 35 kvm

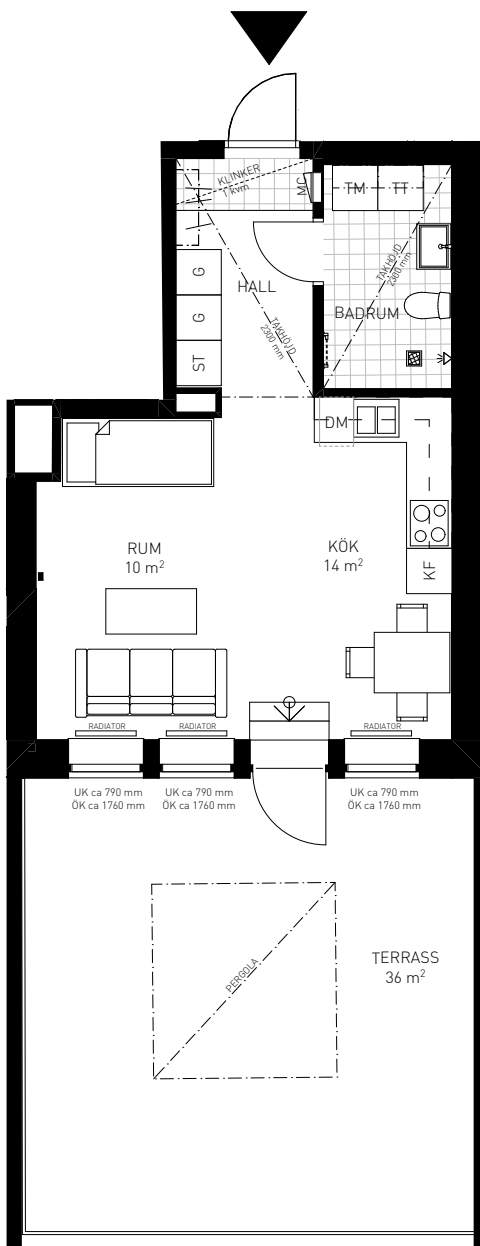


Våning 1 trappa



Takhöjd: 2600 mm, om inte annat anges

SKALA 1:100

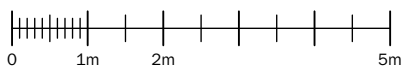

2025-01-15

Teckenförklaring			
DM	Diskmaskin	L	Linneskåp
[Hatched Box]	Spis + Ugn	H	Högska
K/F	Kyl/frys	ST	Städska
K	Kyl	KLK	Klädkammare
F	Frys	G	Garderob
ÖK	Överkant fönster	TM	Tvättmaskin
UK	Underkant fönster	KM	Kombimaskin
MC	Mediacentral	[Towel Icon]	Handdukstork
[Square]	Datauttag	[Curtain Icon]	Kapphylla

Avvikelser kan förekomma, ytangivelser är preliminära.
 Rätt till ändringar förbehålles
 Lägenheten uthyres omöblerad, streckad utrustning är tillval

