


Produktnummer: 131-057-01-1203
 Hållstugan 30, Trädgårdsgatan 6B
 Lägenhetsnummer: 6B-1203
 4 rum och kök, ca 86 kvm

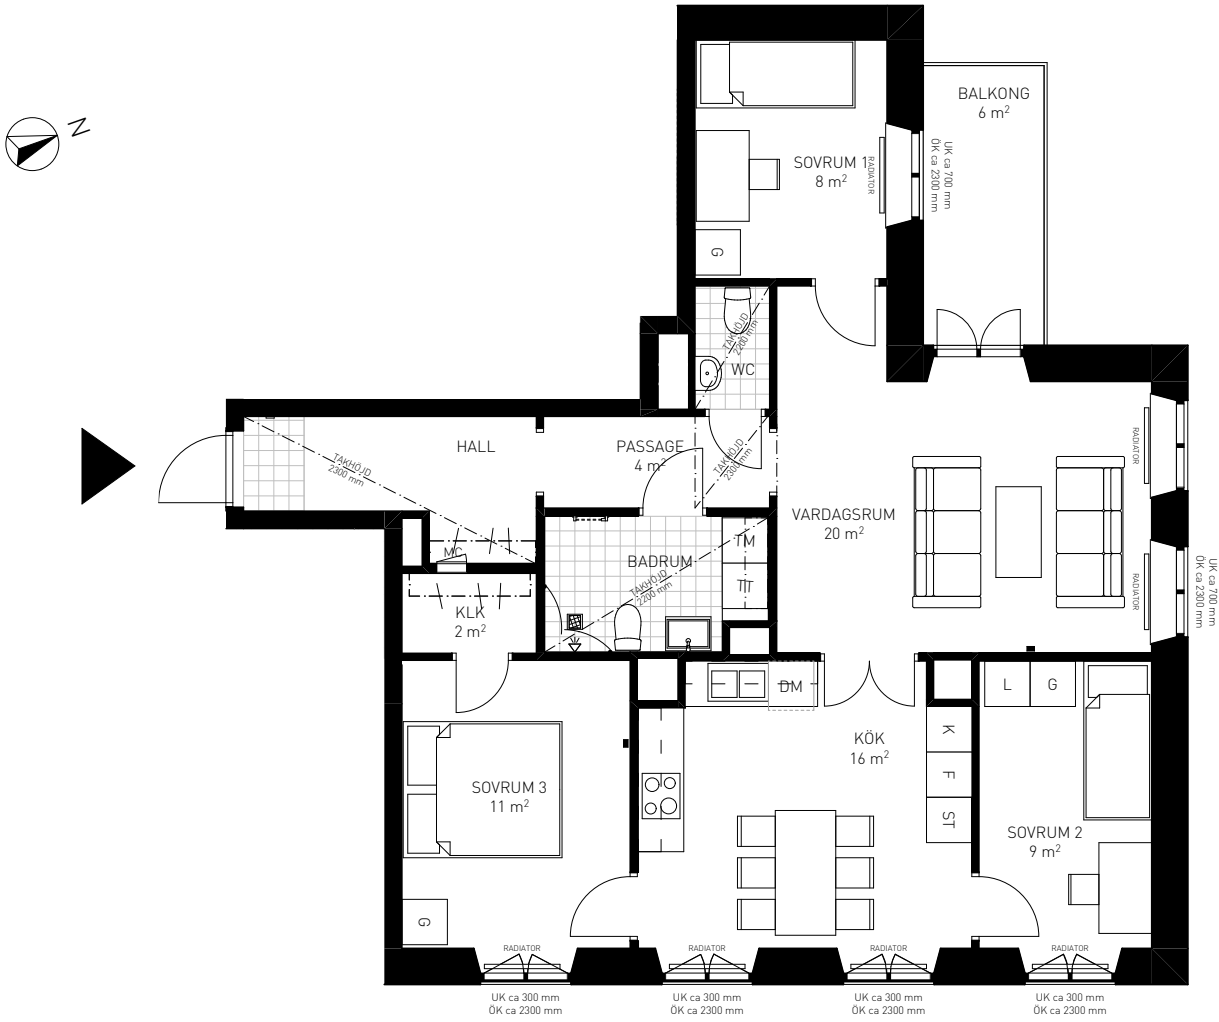


Våning 2 trappor



Takhöjd: 2500 mm, om inte annat anges

SKALA 1:100

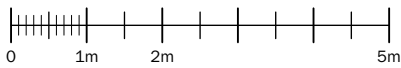

2024-10-08

Teckenförklaring

DM	Diskmaskin	L	Linneskåp
[Z]	Spis + Ugn	H	Högska
K/F	Kyl/frys	ST	Städska
K	Kyl	KLK	Klädskåp
F	Frys	G	Garderob
ÖK	Överkant fönster	TM	Tvättmaskin
UK	Underkant fönster	KM	Kombimaskin
[MC]	Mediacentral	[T]	Handdukstork
[■]	Datauttag	[K]	Kapphylla

Avvikelser kan förekomma, ytangivelser är preliminära.
 Rätt till ändringar förbehålles
 Lägenheten uthyres omöblerad, streckad utrustning är tillval

