


Produktnummer: 131-057-01-1204  
Hållstugan 30, Trädgårdsgatan 6B  
Lägenhetsnummer: 6B-1204  
1 rum och kök, ca 34 kvm

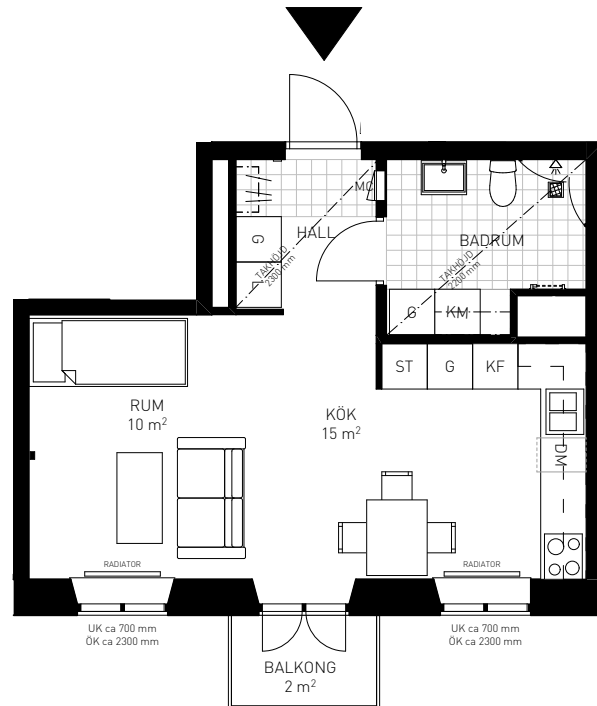


Våning 2 trappor



Takhöjd: 2500 mm, om inte annat anges


SKALA 1:100

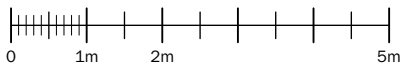

**Teckenförklaring**

DM	Diskmaskin	L	Linneskåp
	Spis + Ugn	H	Högskåp
K/F	Kyl/frys	ST	Städsåp
K	Kyl	KLK	Klädkammare
F	Frys	G	Garderob
ÖK	Överkant fönster	TM	Tvättmaskin
UK	Underkant fönster	KM	Kombimaskin
	Mediacentral		Handdukstork
	Datauttag		Kapphylla

Avvikelser kan förekomma, ytangivelser är preliminära.  
Rätt till ändringar förbehålles  
Lägenheten uthyres omöblerad, streckad utrustning är tillval

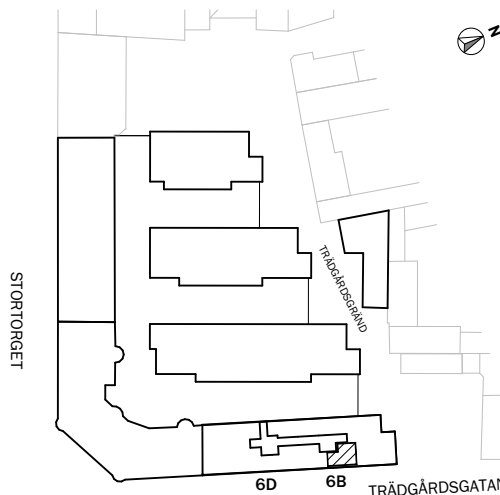

2024-10-08

