

HÅLLSTUGAN

TRÄDGÅRDSGATAN 6A

057-1002

LOKAL 057-1002


LOA: ca 116 kvm

Lokalen ligger på bottenvåning med tillgång till RWC.


Installationer kan komma att inkräkta på angiven rumshöjd.

Teckenförklaring	
	Kylskåp under bänk
	Kyl/frys
	Mediacentral
	Städ

Mått i millimeter om inte annat anges
Avvikelser kan förekomma, ytangivelser är preliminära
Rätt till ändringar förbehålles

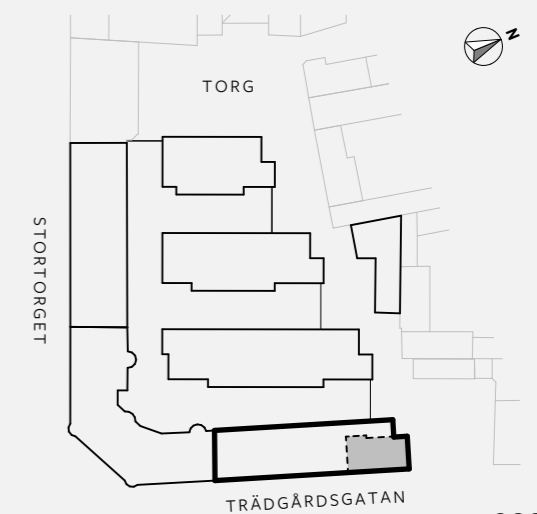

2022-09-05

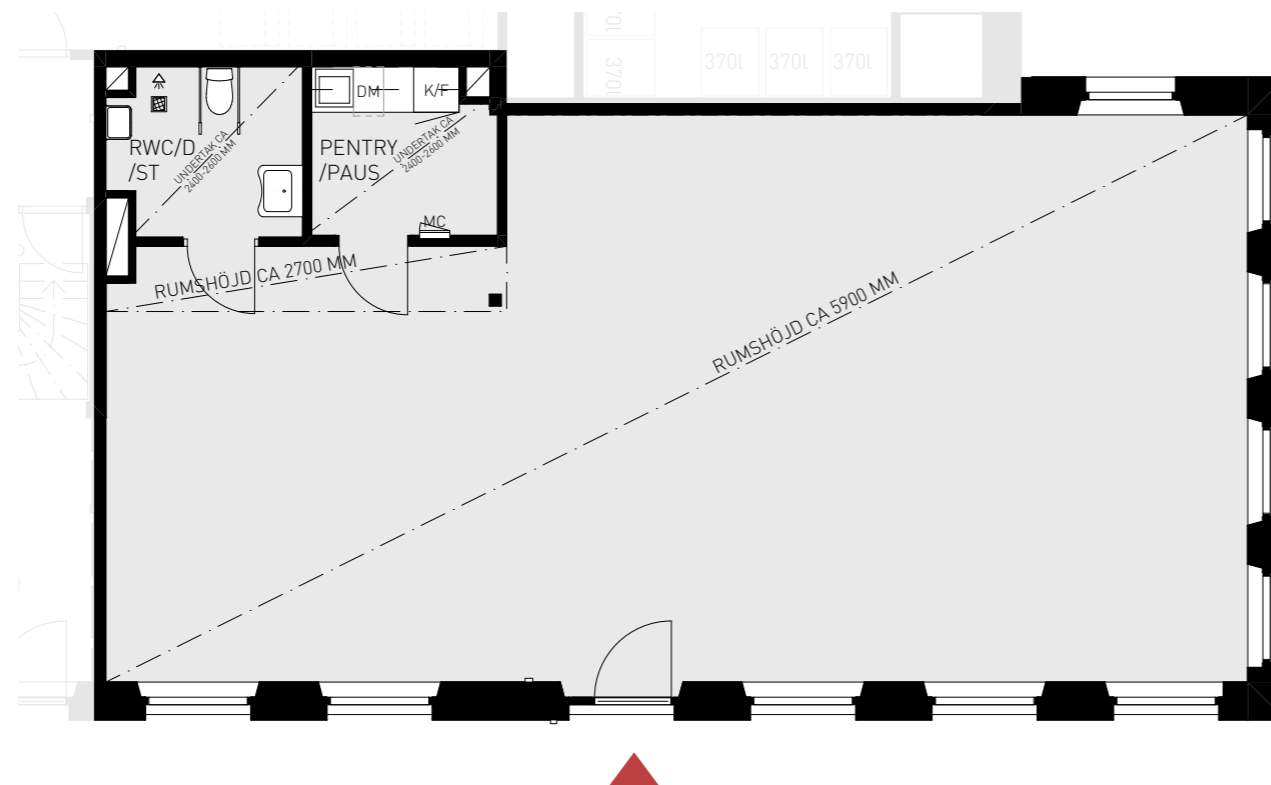

TRÄDGÅRDSGRÄND /
POCKET PARK

TRÄDGÅRDSGATAN



SKALA 1:100 (A3)



öbo
Lokaler

**Brunnberg &
forshed**