


# HÅLLSTUGAN

## TRÄDGÅRDSGRÄND 1A

631-1001

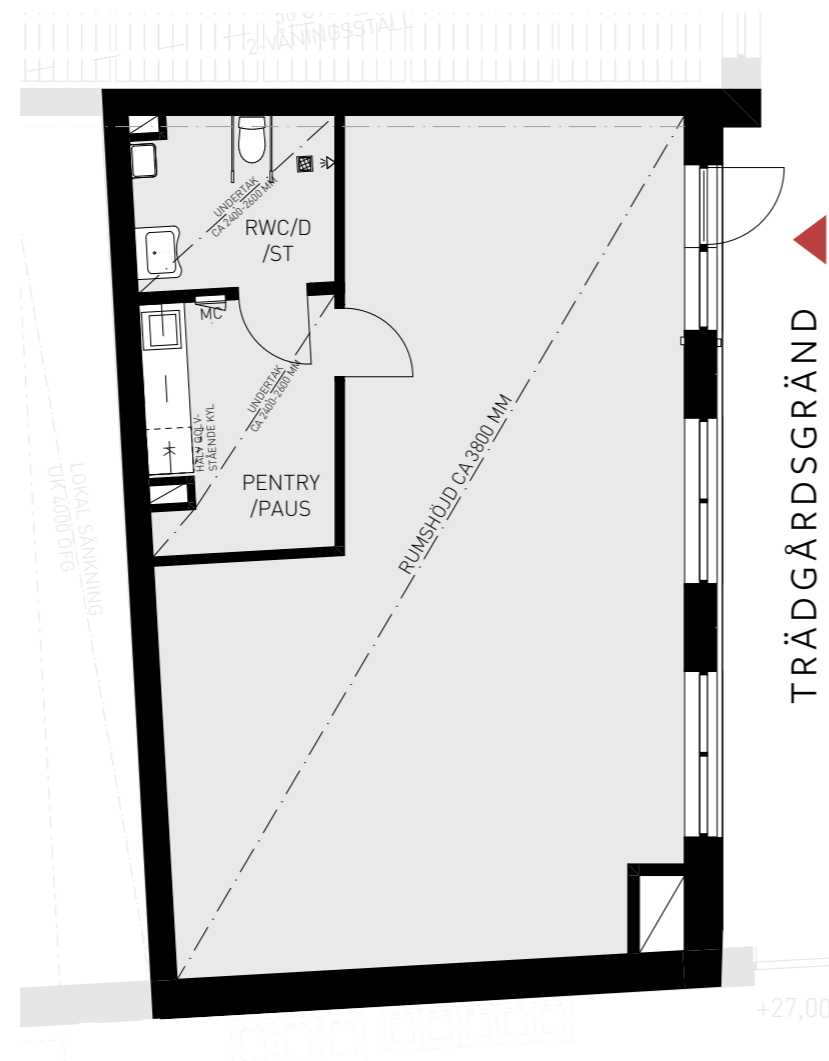

LOKAL 631-1001


LOA: ca 79 kvm

Lokalen ligger på bottenvåning med tillgång till RWC.

Installationer kan komma att inkräkta på angiven rumshöjd.

Teckenförklaring	
	Kylskåp under bänk
	Kyl/frys
	Mediacentral
	Städ

Mått i millimeter om inte annat anges  
Avvikelser kan förekomma, ytangivelser är preliminära  
Rätt till ändringar förbehålles

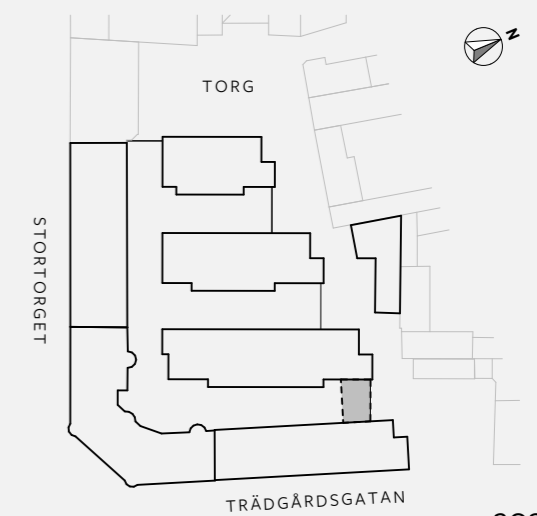

2022-09-05



SKALA 1:100 (A3)



**öBo**  
Lokaler

**Brunnberg &  
forshed**